


# 8 VIVIENDAS GARAJE Y TRASTEROS


En el centro de Paterna

## TERRAZAS DE BATAN

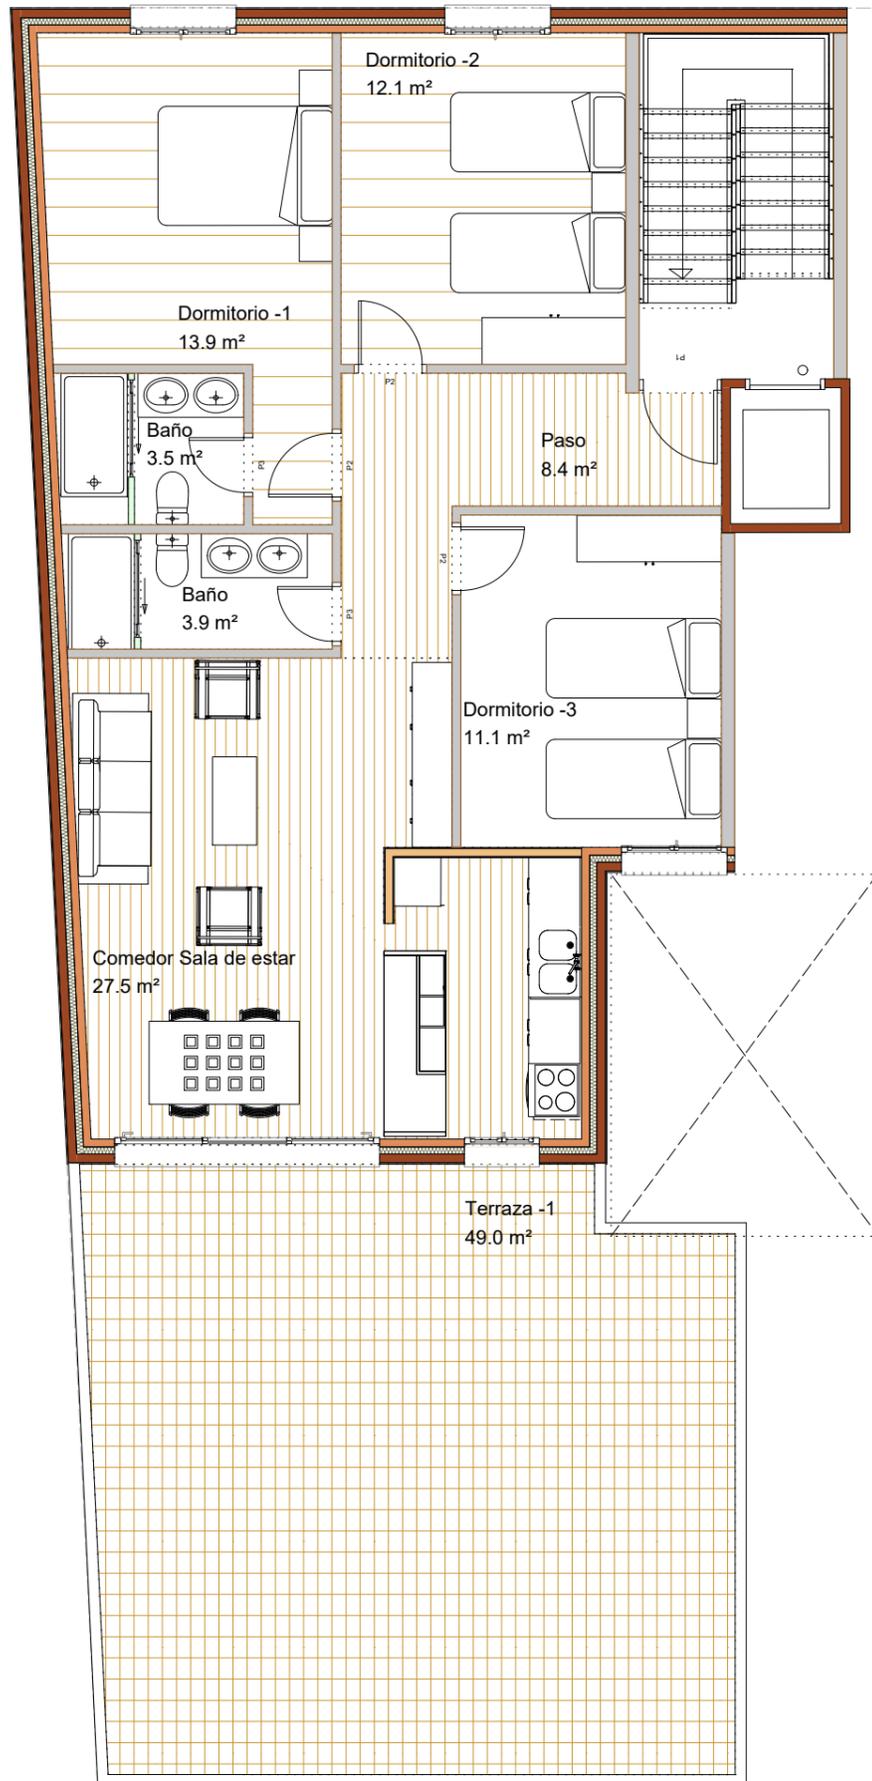

### SUPERFICIES Vivienda

Superficie Útil:	80.4 m <sup>2</sup>
Superficie Construida:	92.8 m <sup>2</sup>
Terraza:	49.0 m <sup>2</sup>

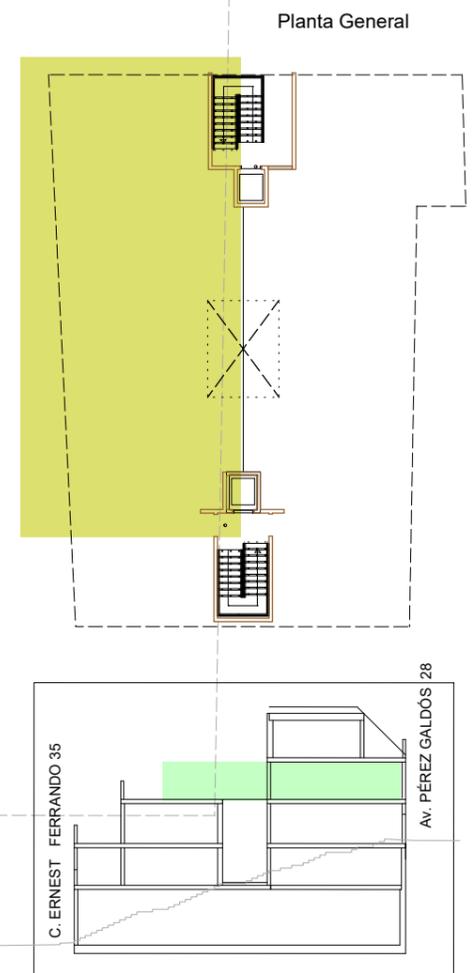

Seccion Edificio

## VIVIENDA E

Estos planos no tienen valor contractual y podrán variar por exigencias técnicas, legales o administrativas que puedan afectar al proyecto, a la obra o a la gestión del promotor, sin que por ello suponga menoscabo del nivel de calidades. Todo el mobiliario es meramente decorativo y no forma parte del proyecto y su finalidad es mejorar la percepción de la escala de la distribuciones y espacios