
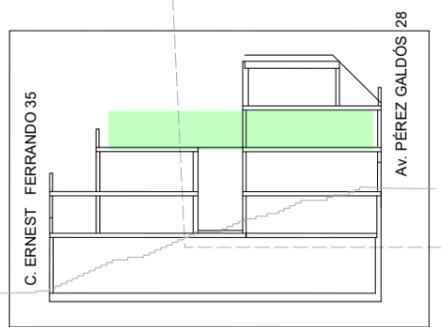
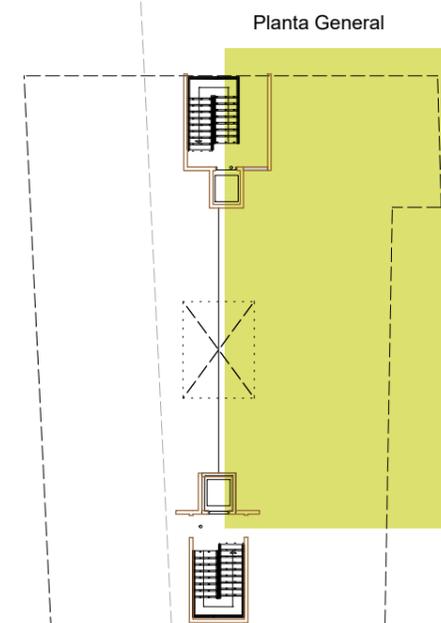


# 8 VIVIENDAS GARAJE Y TRASTEROS

En el centro de Paterna

## TERRAZAS DE BATAN

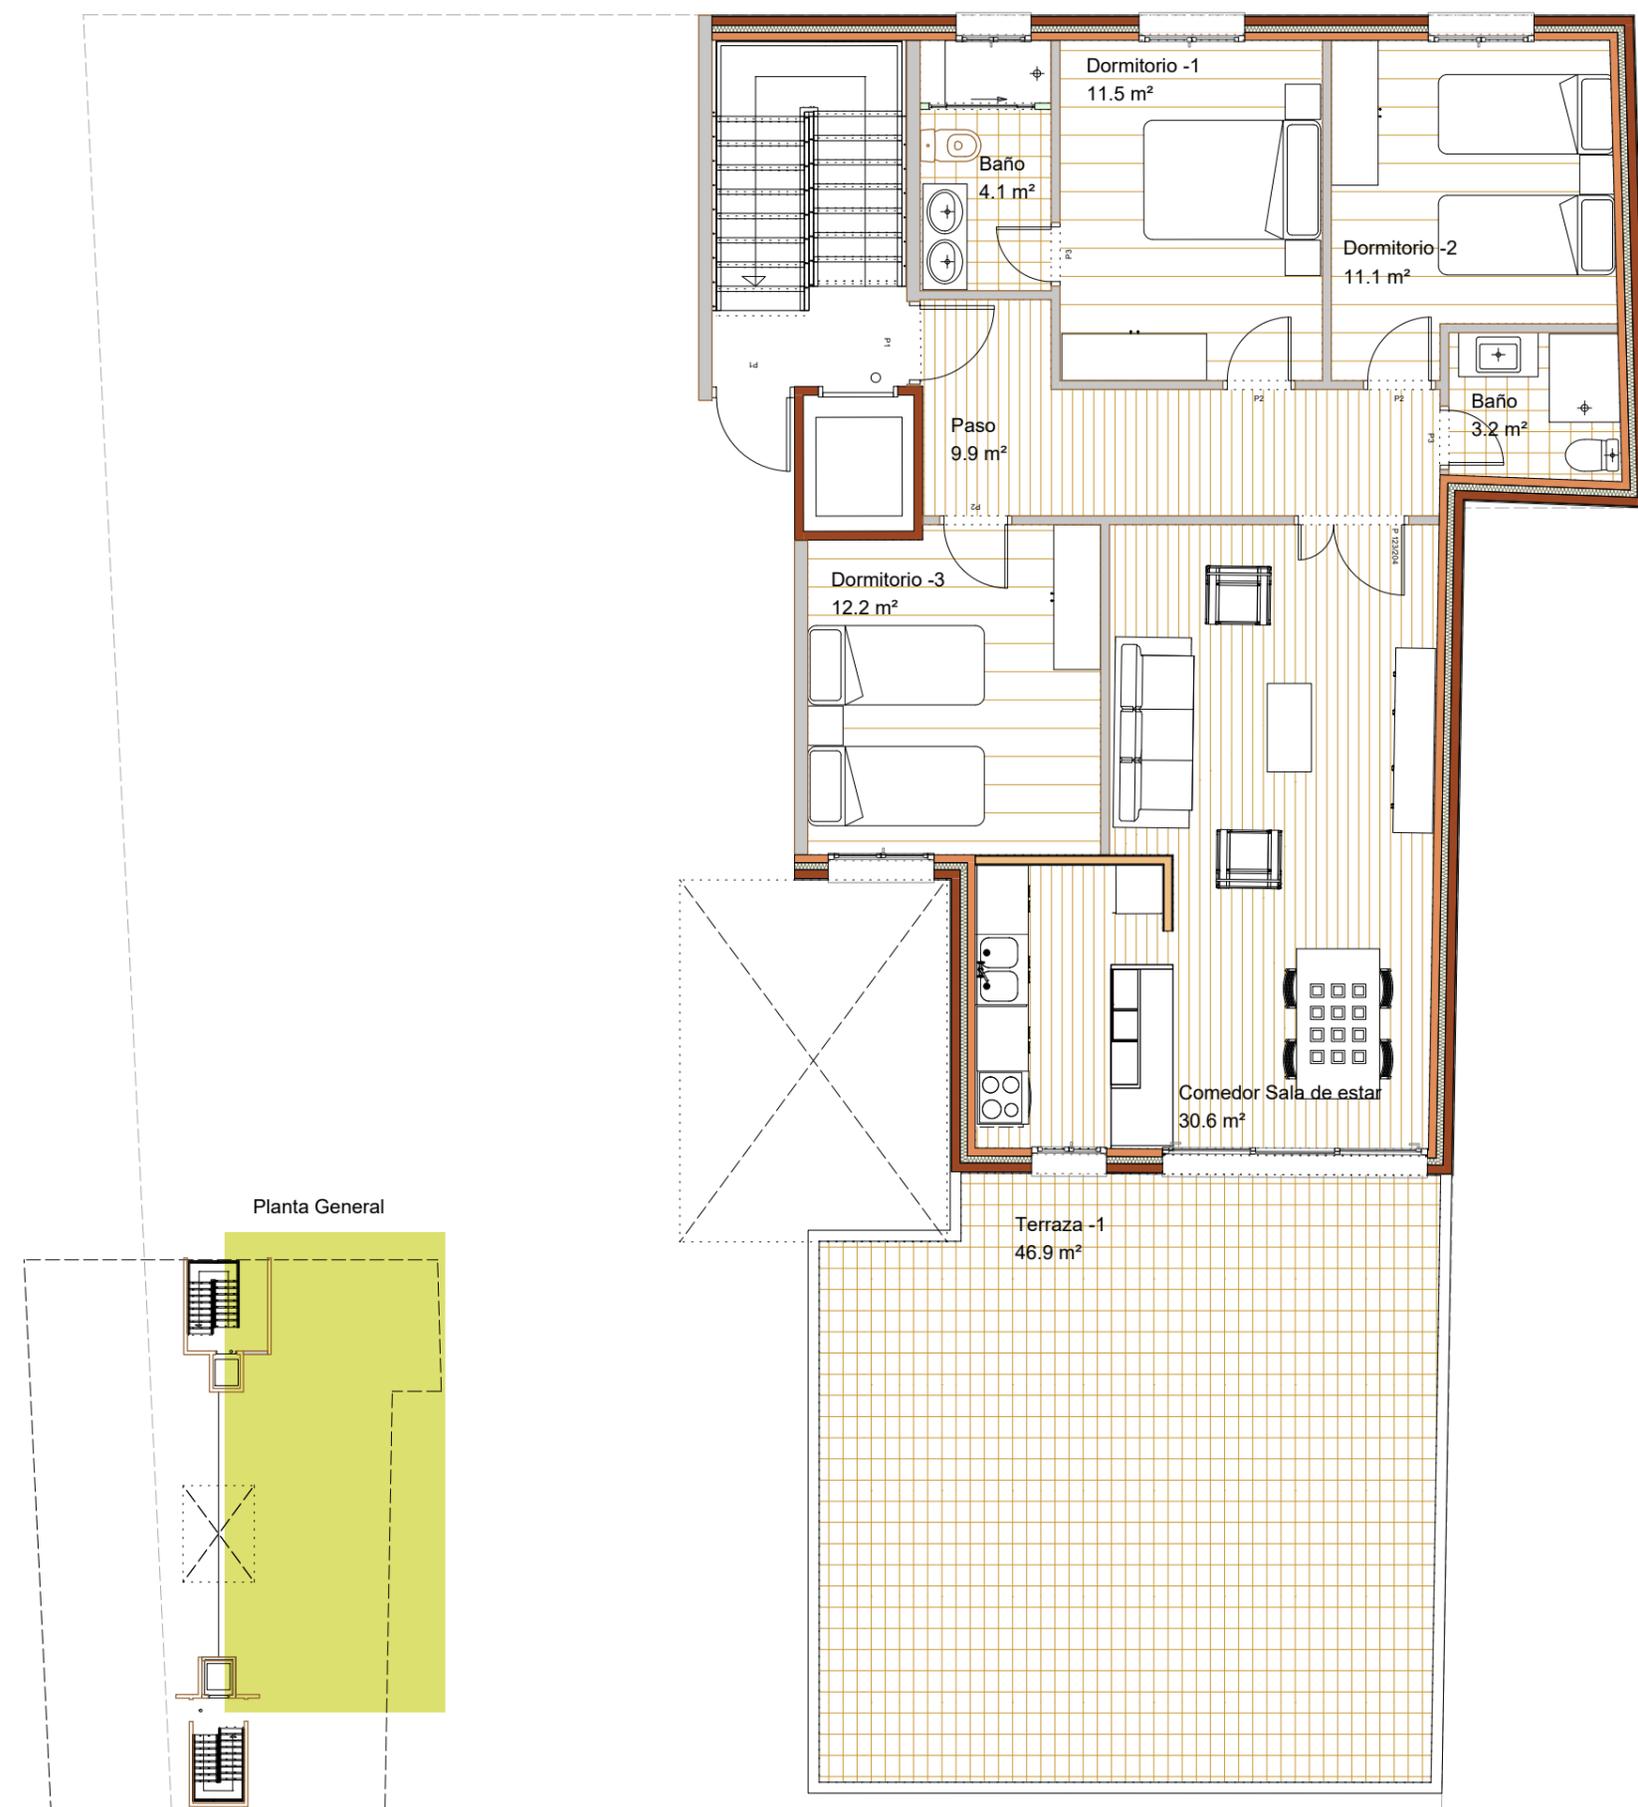

SUPERFICIES Vivienda	
Superficie Útil:	82.6 m <sup>2</sup>
Superficie Construida:	95.8 m <sup>2</sup>
Terraza:	46.9 m <sup>2</sup>

### VIVIENDA F

Estos planos no tienen valor contractual y podrán variar por exigencias técnicas, legales o administrativas que puedan afectar al proyecto, a la obra o a la gestión del promotor, sin que por ello suponga menoscabo del nivel de calidades. Todo el mobiliario es meramente decorativo y no forma parte del proyecto y su finalidad es mejorar la percepción de la escala de las distribuciones y espacios