
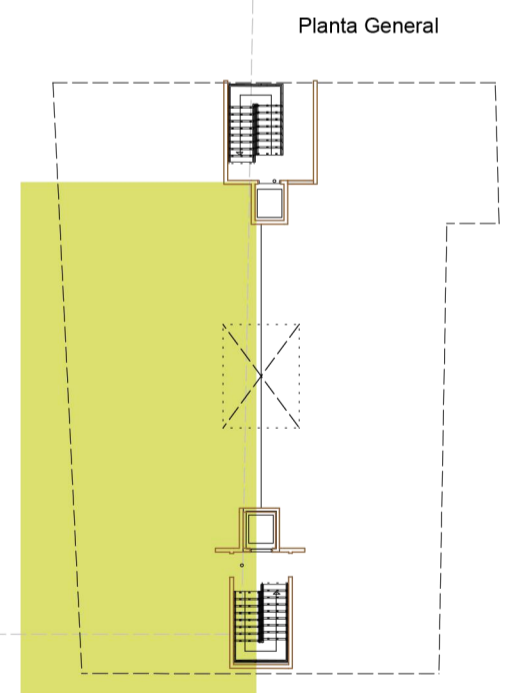


# 8 VIVIENDAS GARAJE Y TRASTEROS

En el centro de Paterna

## TERRAZAS DE BATAN

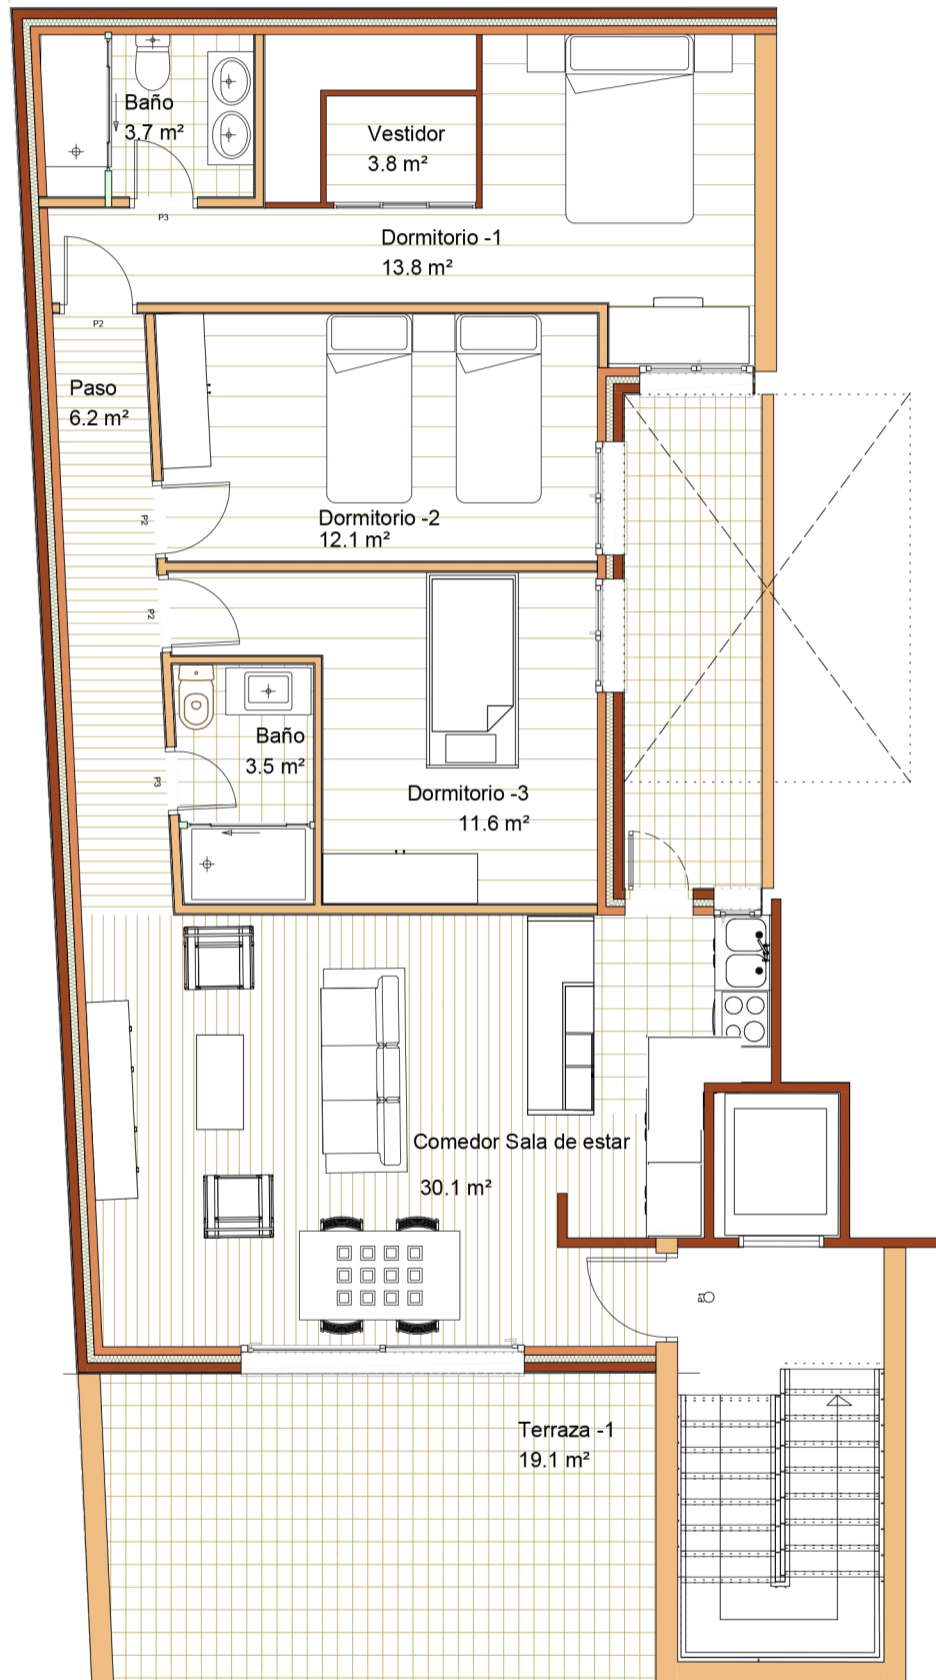


### SUPERFICIES Vivienda

Superficie Útil: 84.85 m<sup>2</sup>

Superficie Construida: 98.5 m<sup>2</sup>

Terraza: 19.1 m<sup>2</sup>

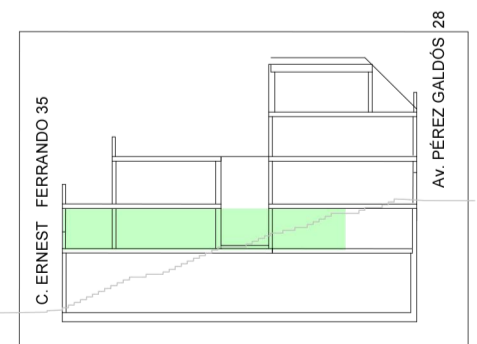

Seccion Edificio

## VIVIENDA A

Estos planos no tienen valor contractual y podrán variar por exigencias técnicas, legales o administrativas que puedan afectar al proyecto, a la obra o a la gestión del promotor, sin que por ello suponga menoscabo del nivel de calidades. Todo el mobiliario es meramente decorativo y no forma parte del proyecto y su finalidad es mejorar la percepción de la escala de las distribuciones y espacios