
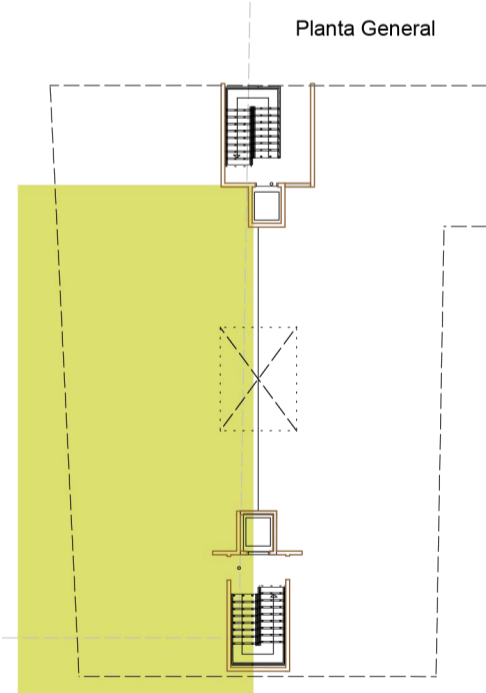


8 VIVIENDAS GARAJE Y TRASTEROS

En el centro de Paterna


TERRAZAS DE BATAN

Parcelas Verdes *Espacios de vida*

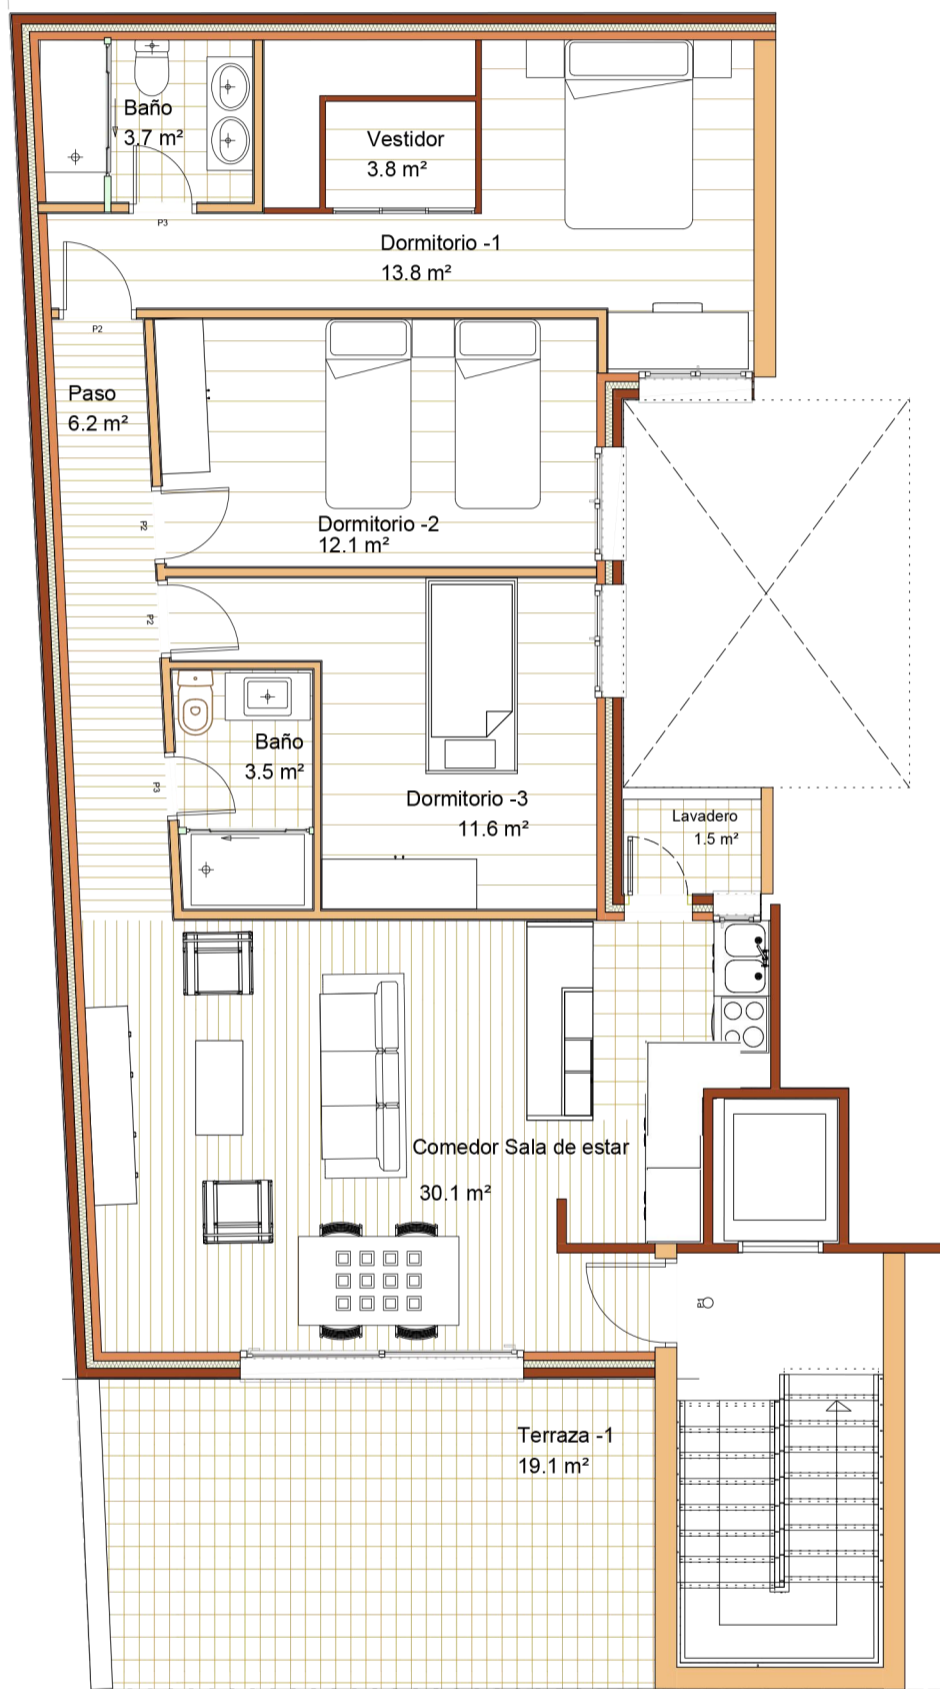

SUPERFICIES Vivienda

Superficie Útil:	84.9 m ²
Superficie Construida:	98.5 m ²
Terraza:	19.1 m ²

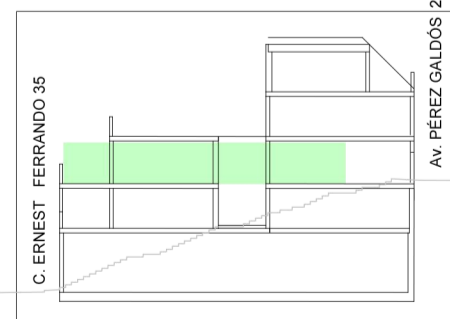

Seccion Edificio

VIVIENDA C

Estos planos no tienen valor contractual y podrán variar por exigencias técnicas, legales o administrativas que puedan afectar al proyecto, a la obra o a la gestión del promotor, sin que por ello suponga menoscabo del nivel de calidades. Todo el mobiliario es meramente decorativo y no forma parte del proyecto y su finalidad es mejorar la percepción de la escala de la distribuciones y espacios